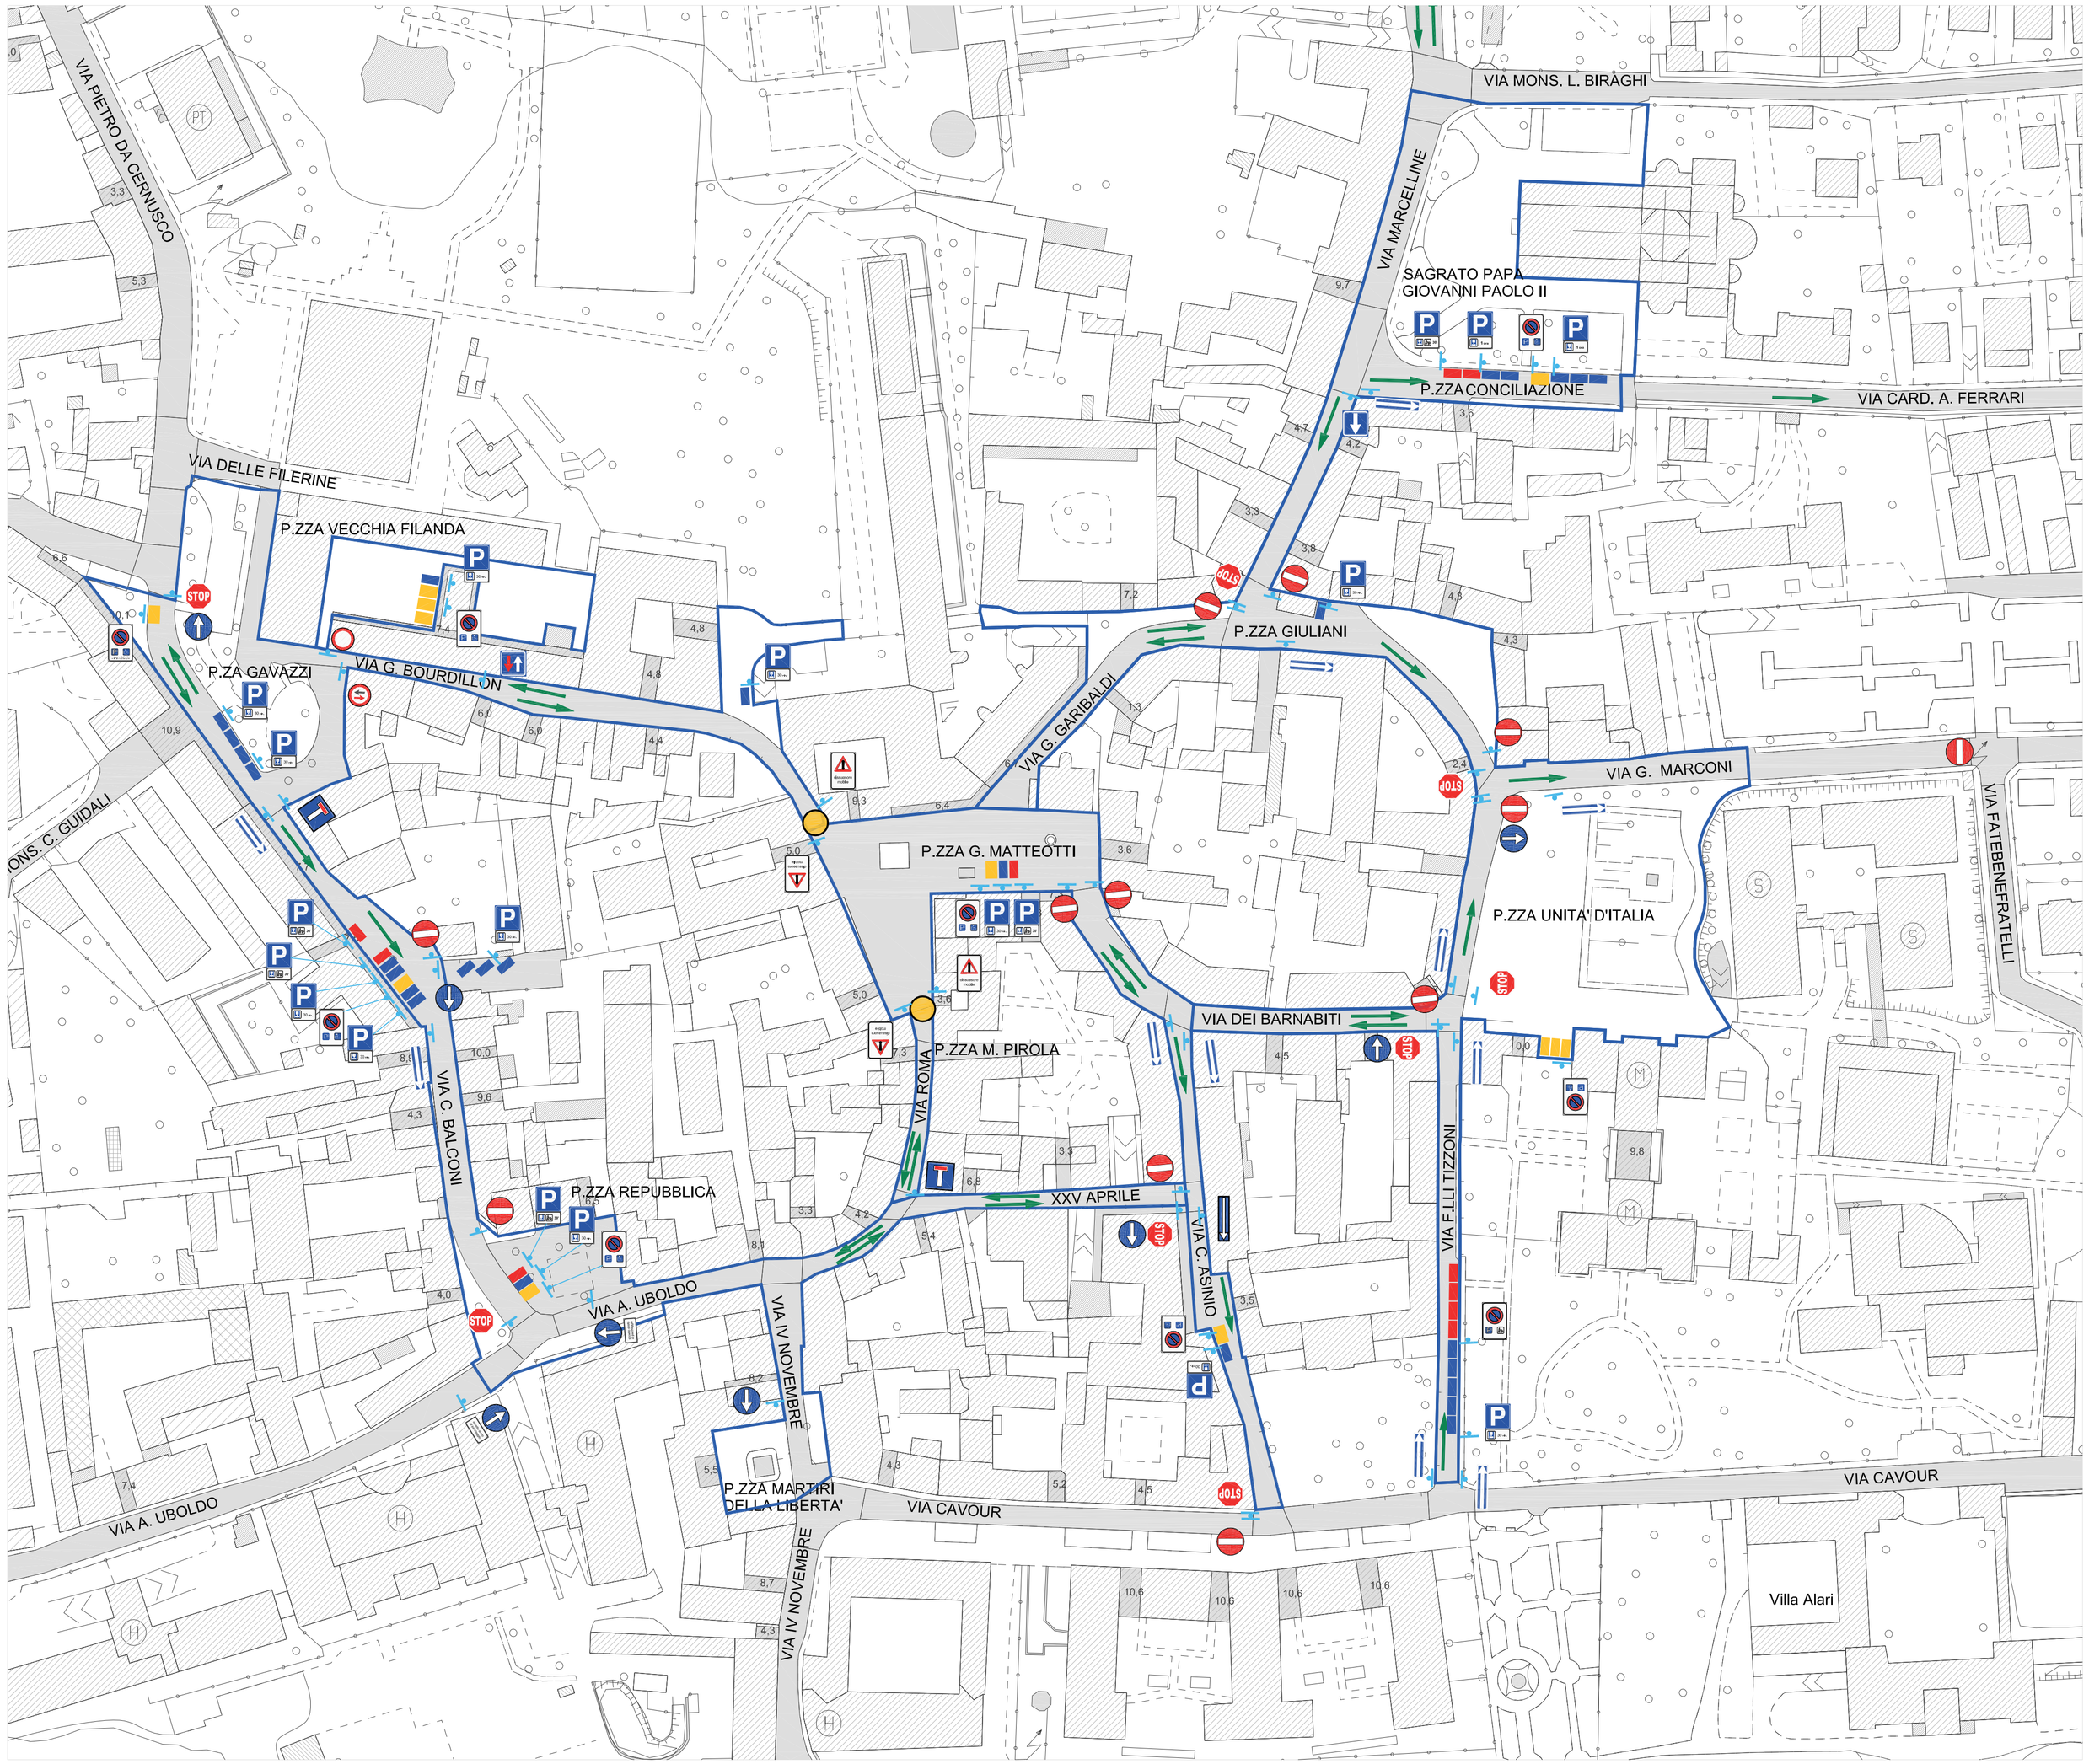

LEGENDA

- CARTELLO MONOFACCIALE DI SEGNALETICA
- CARTELLO BIFACCIALE DI SEGNALETICA
- SOSTA CONSENTITA A PARTICOLARI CAT. (fig. II 79/a art. 120)
- FERMARSI E DARE PRECEDENZA (fig. II 37 art. 107)
- PARCHEGGIO (fig. II 76 art. 120)
- PANNELLO INTEGRATIVO (varie tipologie)
- DIREZIONE OBBLIGATORIA (fig. II 80 art. 122)
- STRADA SENZA USCITA (fig. II 309 art. 135)
- DIRITTO DI PRECEDENZA (fig. II 45 art. 114)
- SENSO UNICO FRONTALE (fig. II 349 art. 135)
- SENSO UNICO PARALLELO (fig. II 348 art. 135)
- SENSO VIETATO (fig. II 47 art. 116)
- DARE PRECEDENZA NEI SENSI UNICI ALTERN. (fig. II 41 art. 110)
- DIVIETO DI TRANSITO (fig. II 46 art. 116)
- SENSO DI MARCIA
- DISSUASORI DI TRANSITO A SCOMPARSA -TIPO PILOMAT TELECAMERA
- PERIMETRO Z.T.L.
- STALLI DI SOSTA RISERVATI DISABILI
- STALLI DI SOSTA CARICO / SCARICO
- STALLI DI SOSTA A TEMPO (DISCO ORARIO)

città di

CERNUSCO SUL NAVIGLIO

UFFICIO TECNICO
URBANIZZAZIONI PRIMARIE

OGGETTO: RIORGANIZZAZIONE DELLA CIRCOLAZIONE NELL'AREA: "ZONA A TRAFFICO LIMITATO" DEL CENTRO STORICO DI CERNUSCO SUL NAVIGLIO E ULTERIORE RAZIONALIZZAZIONE DELLA CIRCOLAZIONE VEICOLARE CITTADINA.

AGGIORNAMENTO AGOSTO 2016

DESCRIZIONE:		SCALA: 1:2000
TAVOLA N°	PLANIMETRIA ZONA A TRAFFICO LIMITATO (ZTL) DELL'AREA URBANA CENTRALE	DATA :25/08/16
1		AGG.
		RIF. FILE